


BLUMARINE – FLATS FOR SALE

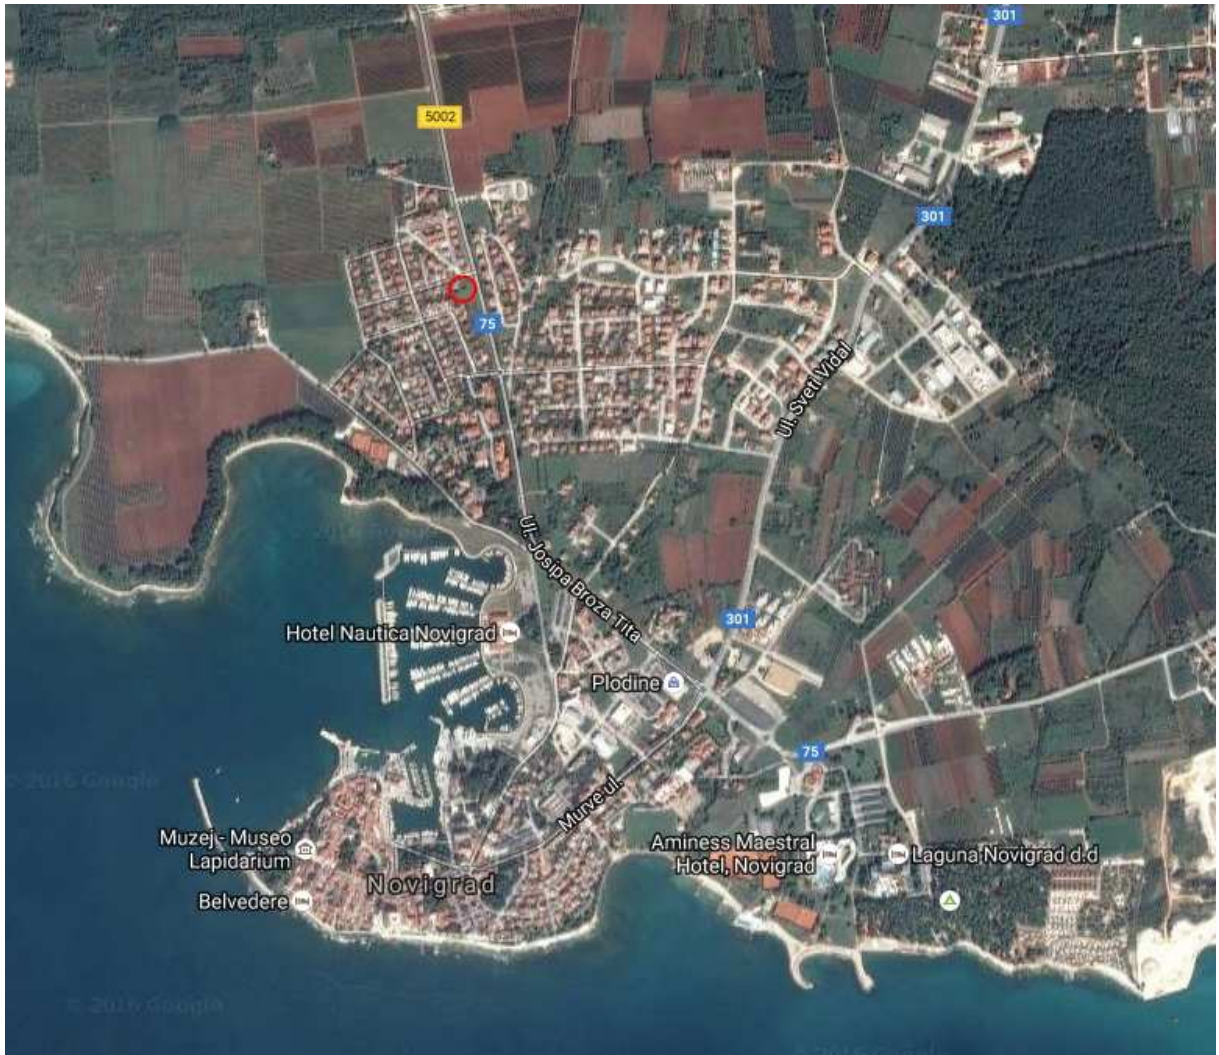






REKONSTRUIRANO STANJE TLOCRT KATA



KAT
Oznaka Namjena prostorije Površina (m²) Koef. Korisna površina (m²)

KAT	Oznaka	Namjena prostorije	Površina (m ²)	Koef.	Korisna površina (m ²)
STAN D	1	Ulaz i garderoba	5,50	1,00	5,50
	2	Dnevni boravak, kuhinja	12,45	1,00	12,45
	3	Predsoblje	2,65	1,00	2,60
	4	Kupaonica	4,95	1,00	4,90
	5	Spavaća soba	12,75	1,00	12,75
Ukupno stan D			38,30	1,00	38,30
Ukupna korisna površina stana D umanjena 3%			37,15		
STAN E	1	Ulaz i garderoba	2,20	1,00	2,20
	2	Dnevni boravak, kuhinja	20,10	1,00	20,10
	3	Predsoblje	2,65	1,00	2,70
	4	Kupaonica	4,95	1,00	4,70
	5	Spavaća soba	12,75	1,00	12,75
Ukupno stan E			42,65	1,00	42,65
Ukupna korisna površina stana E umanjena 3%			41,37		
STAN F	1	Ulaz i garderoba	4,65	1,00	4,65
	2	Dnevni boravak, kuhinja	19,30	1,00	19,30
	3	Kupaonica	5,15	1,00	5,15
	4	Spavaća soba	12,80	1,00	12,80
	5	Natkriveni balkon	8,65	0,50	4,33
Ukupno stan F			50,55		46,23
Ukupna korisna površina stana F umanjena 3%			44,84		
STAN G	1	Ulaz i garderoba	4,75	1,00	4,75
	2	Dnevni boravak, kuhinja	28,90	1,00	28,90
	3	Predsoblje	3,25	1,00	3,25
	4	Kupaonica	4,60	1,00	4,60
	5	Spavaća soba	12,90	1,00	12,90
	6	Spavaća soba	9,50	1,00	9,50
	7	Natkriveni balkon	8,80	0,50	4,40
Ukupno stan G			72,70		68,30
Ukupna korisna površina stana G umanjena 3%			66,25		
UKUPNO I KAT			227,80		207,28
UKUPNA KORISNA POVRSINA I KATA umanjena 3%			201,06		

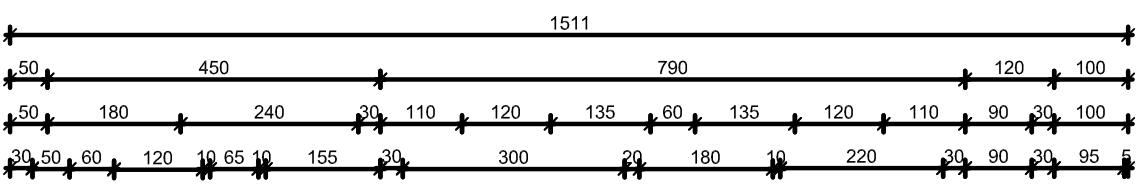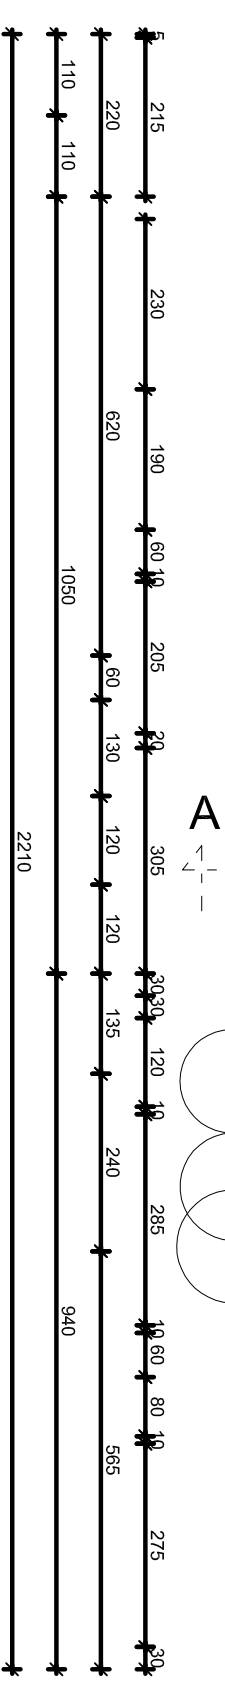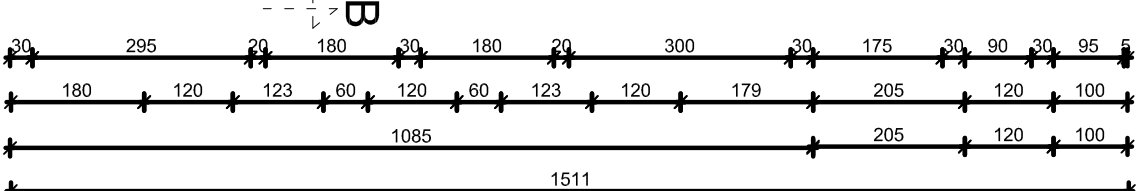

noving		HR-52446 NOVIGRAD, Broje 11, e-mail: noving@gradprojekat.com	
		d.o.o., za arhitektonske djelatnosti, inženjersvo i poslovanje nekretnima	
		MB 02014661 tel/fax: +385 52 726 446 www.gradprojekat.com	
		Direktor: Vanja Šverko dipl.ing.grad.	
Investitor	AEDSS d.o.o., Strossmayerova 16, Rijeka		
Naziv projekta	REKONSTRUKCIJA, DOGRADNJA I NADOGRADNJA POSTOJEĆE STAMBENE GRAĐEVINE U VIŠESTAMBENU GRAĐEVINU		
Lokacija	K.č.: 1711 K.o. Novi Grad		
Faza projekta	GLAVNI PROJEKT		
Vrsta projekta	ARHITEKTONSKI		
Projektant	Ivo Popović dipl.ing.arch.		
Glavni projektant	Ivo Popović dipl.ing.arch.		
Suradnici	Valdi Škrinjari dipl.ing.grad., Vanja Šverko dipl.ing.grad.		
Sadržaj lista	REKONSTRUIRANO STANJE - TLOCRT KATA		
Broj elaborata	35/07	Datum izrade	2007.
		Zajednička oznaka	35/07
		Mjerilo	1:100
		Broj lista	23